


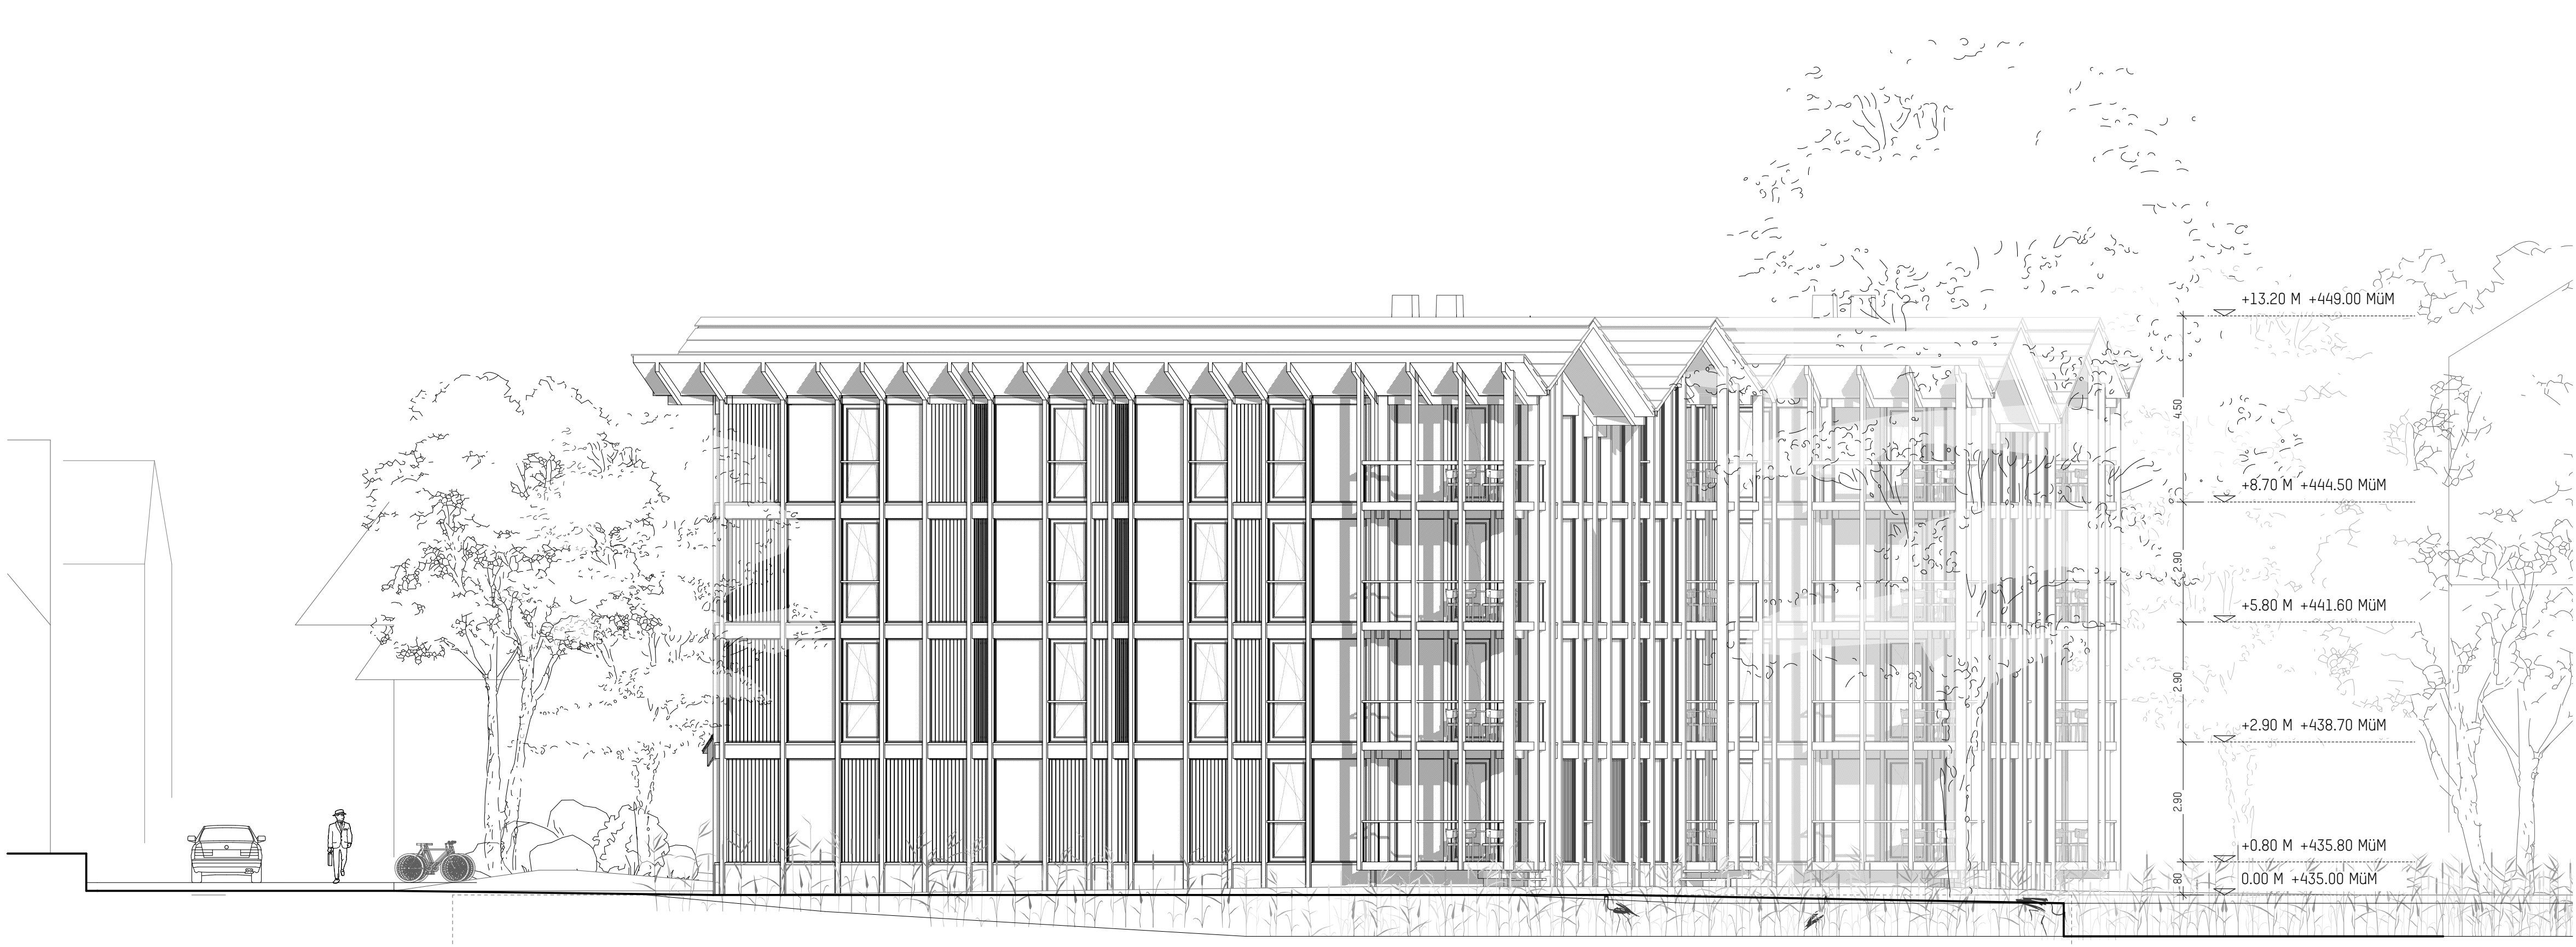


A\_S - Ansicht Süd



A\_W - Ansicht West

<b>2403</b>	<b>WOHNÜBERBAUUNG WINKEL HORW</b>	
300_03_001	Ansicht Süd und West - Ensemble Haus 1 und 2	<b>1:100</b>
BAUHERR	WINKEL AG, ROLAND VON ALLMEN WINKELSTRASSE 32, 6048 HORW	
ARCHITEKT	MARQUES ARCHITECTEN AG RANKHOFSTRASSE 3 6006 LUZERN TEL 041 420 19 19	
PROJEKTADRESSE	WOHNÜBERBAUUNG WINKEL WINKELSTRASSE 30-32, HORW 6048	
DATUM: 15.09.23	GRÖSSE: A1	GEZEICHNET: BK
		<b>BAUINGABE</b>

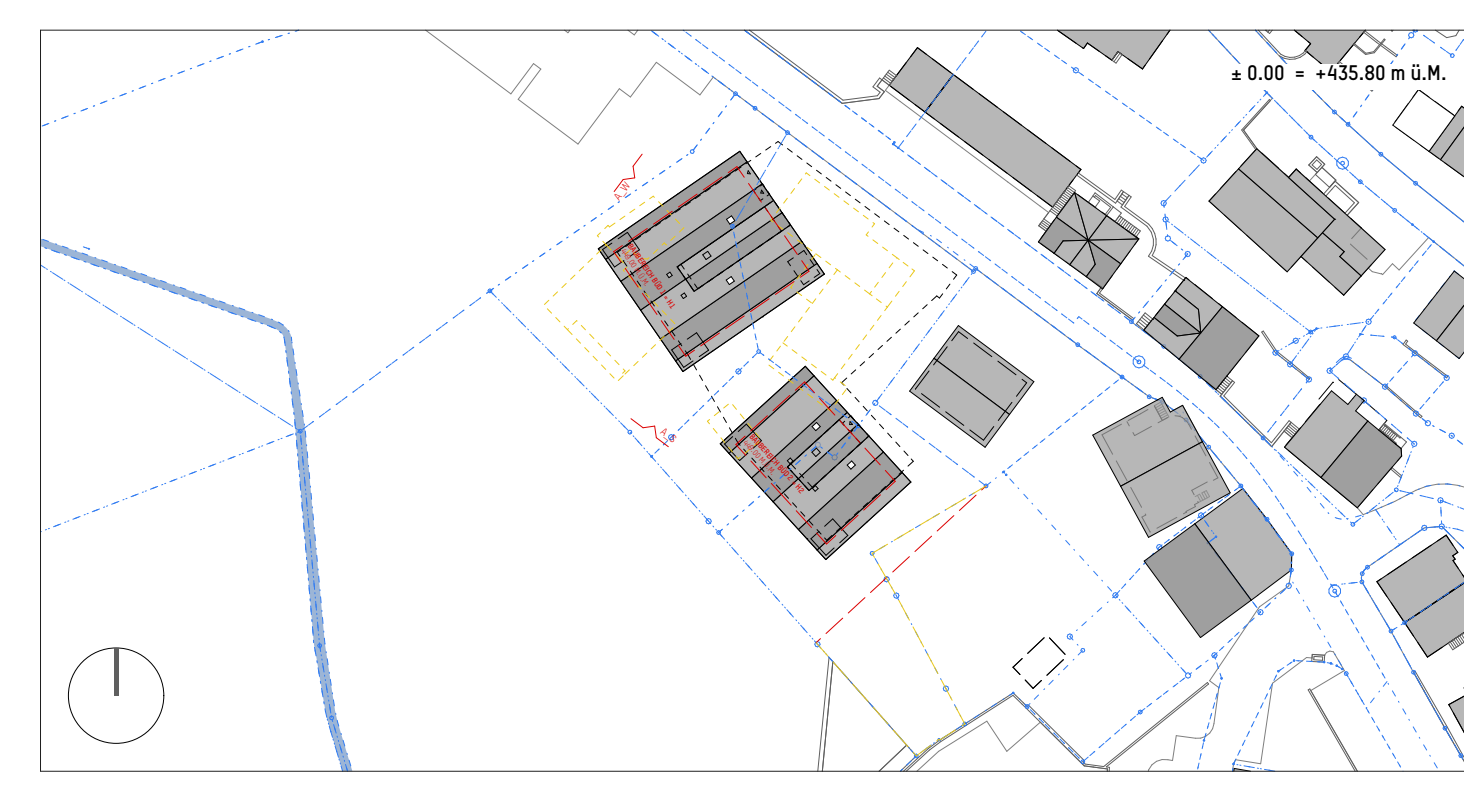


<b>LEGENDE</b>	

GRUNDEIGENTÜMER	WINKEL AG	
GESUCHSTELLER	ROLAND VON ALLMEN	
BAUHERR	WINKELSTRASSE 32 6048 HORW	Unterschrift Roland von Allmen Grundigentümer, Gesuchsteller, Bauherr Luzern, den 15.09.23
ZUSTELLADRESSE BH:	ROLAND VON ALLMEN BODENWEID 3 6403 KÜSSNACHT AM RIGI	
ARCHITEKT	MARQUES ARCHITECTEN AG RANKHOFSTRASSE 3 6006 LUZERN	Unterschrift Daniele Marques Planverfasser Unterschrift Ramon Schläpfer Planverfasser Luzern, den 15.09.23





A\_N - Ansicht Nord

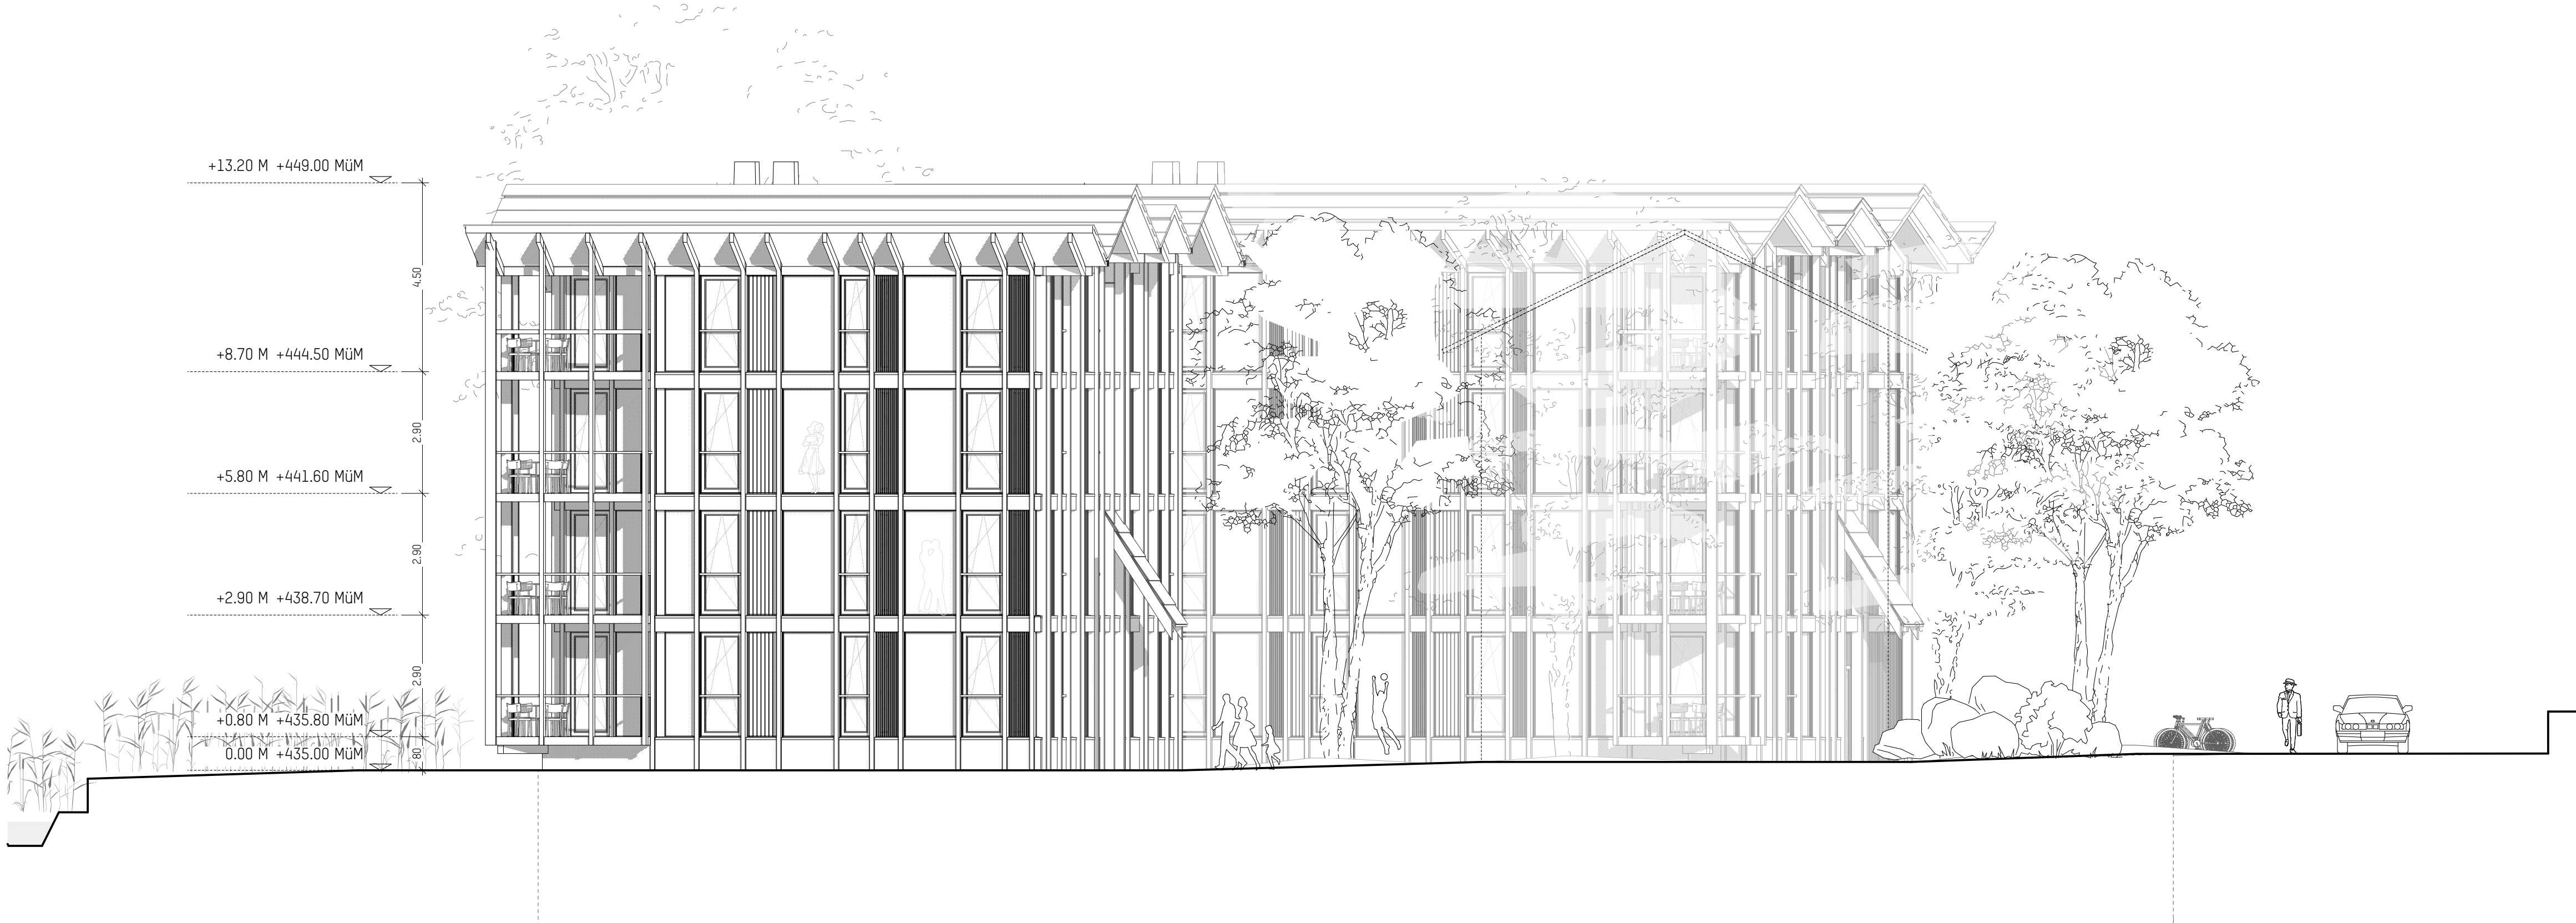

A\_0 - Ansicht Ost


<b>2403</b>	<b>WOHNÜBERBAUUNG WINKEL HORW</b>	
300_03_002	Ansicht Nord und Ost - Ensemble Haus 1 und 2	1:100
BAUHERR	WINKEL AG, ROLAND VON ALLMEN WINKELSTRASSE 32, 6048 HORW	WINKELSTRASSE 32, 6048 HORW
ARCHITEKT	MARQUES ARCHITECTEN AG RANKHOFSTRASSE 3 6006 LUZERN TEL 041 420 19 19	RANKHOFSTRASSE 3 6006 LUZERN TEL 041 420 19 19
PROJEKTADRESSE	WOHNÜBERBAUUNG WINKEL	WINKELSTRASSE 30-32, HORW 6048
DATUM: 15.09.23	GRÖSSE: A1	GEZEICHNET: BK
		BAUINGABE



<b>LEGENDE</b>	

GRUNDEIGENTÜMER	WINKEL AG	
GESUCHSTELLER	ROLAND VON ALLMEN	Unterschrift Roland von Allmen
BAUHERR	WINKELSTRASSE 32 6048 HORW	Grundigentümer, Gesuchsteller, Bauherr Luzern, den 15.09.23
ZUSTELLADRESSE BH:	ROLAND VON ALLMEN BODENWEID 3 6403 KÜSSNACHT AM RIGI	
ARCHITEKT	MARQUES ARCHITECTEN AG RANKHOFSTRASSE 3 6006 LUZERN	Unterschrift Daniele Marques Planverfasser Unterschrift Ramon Schläpfer Planverfasser Luzern, den 15.09.23



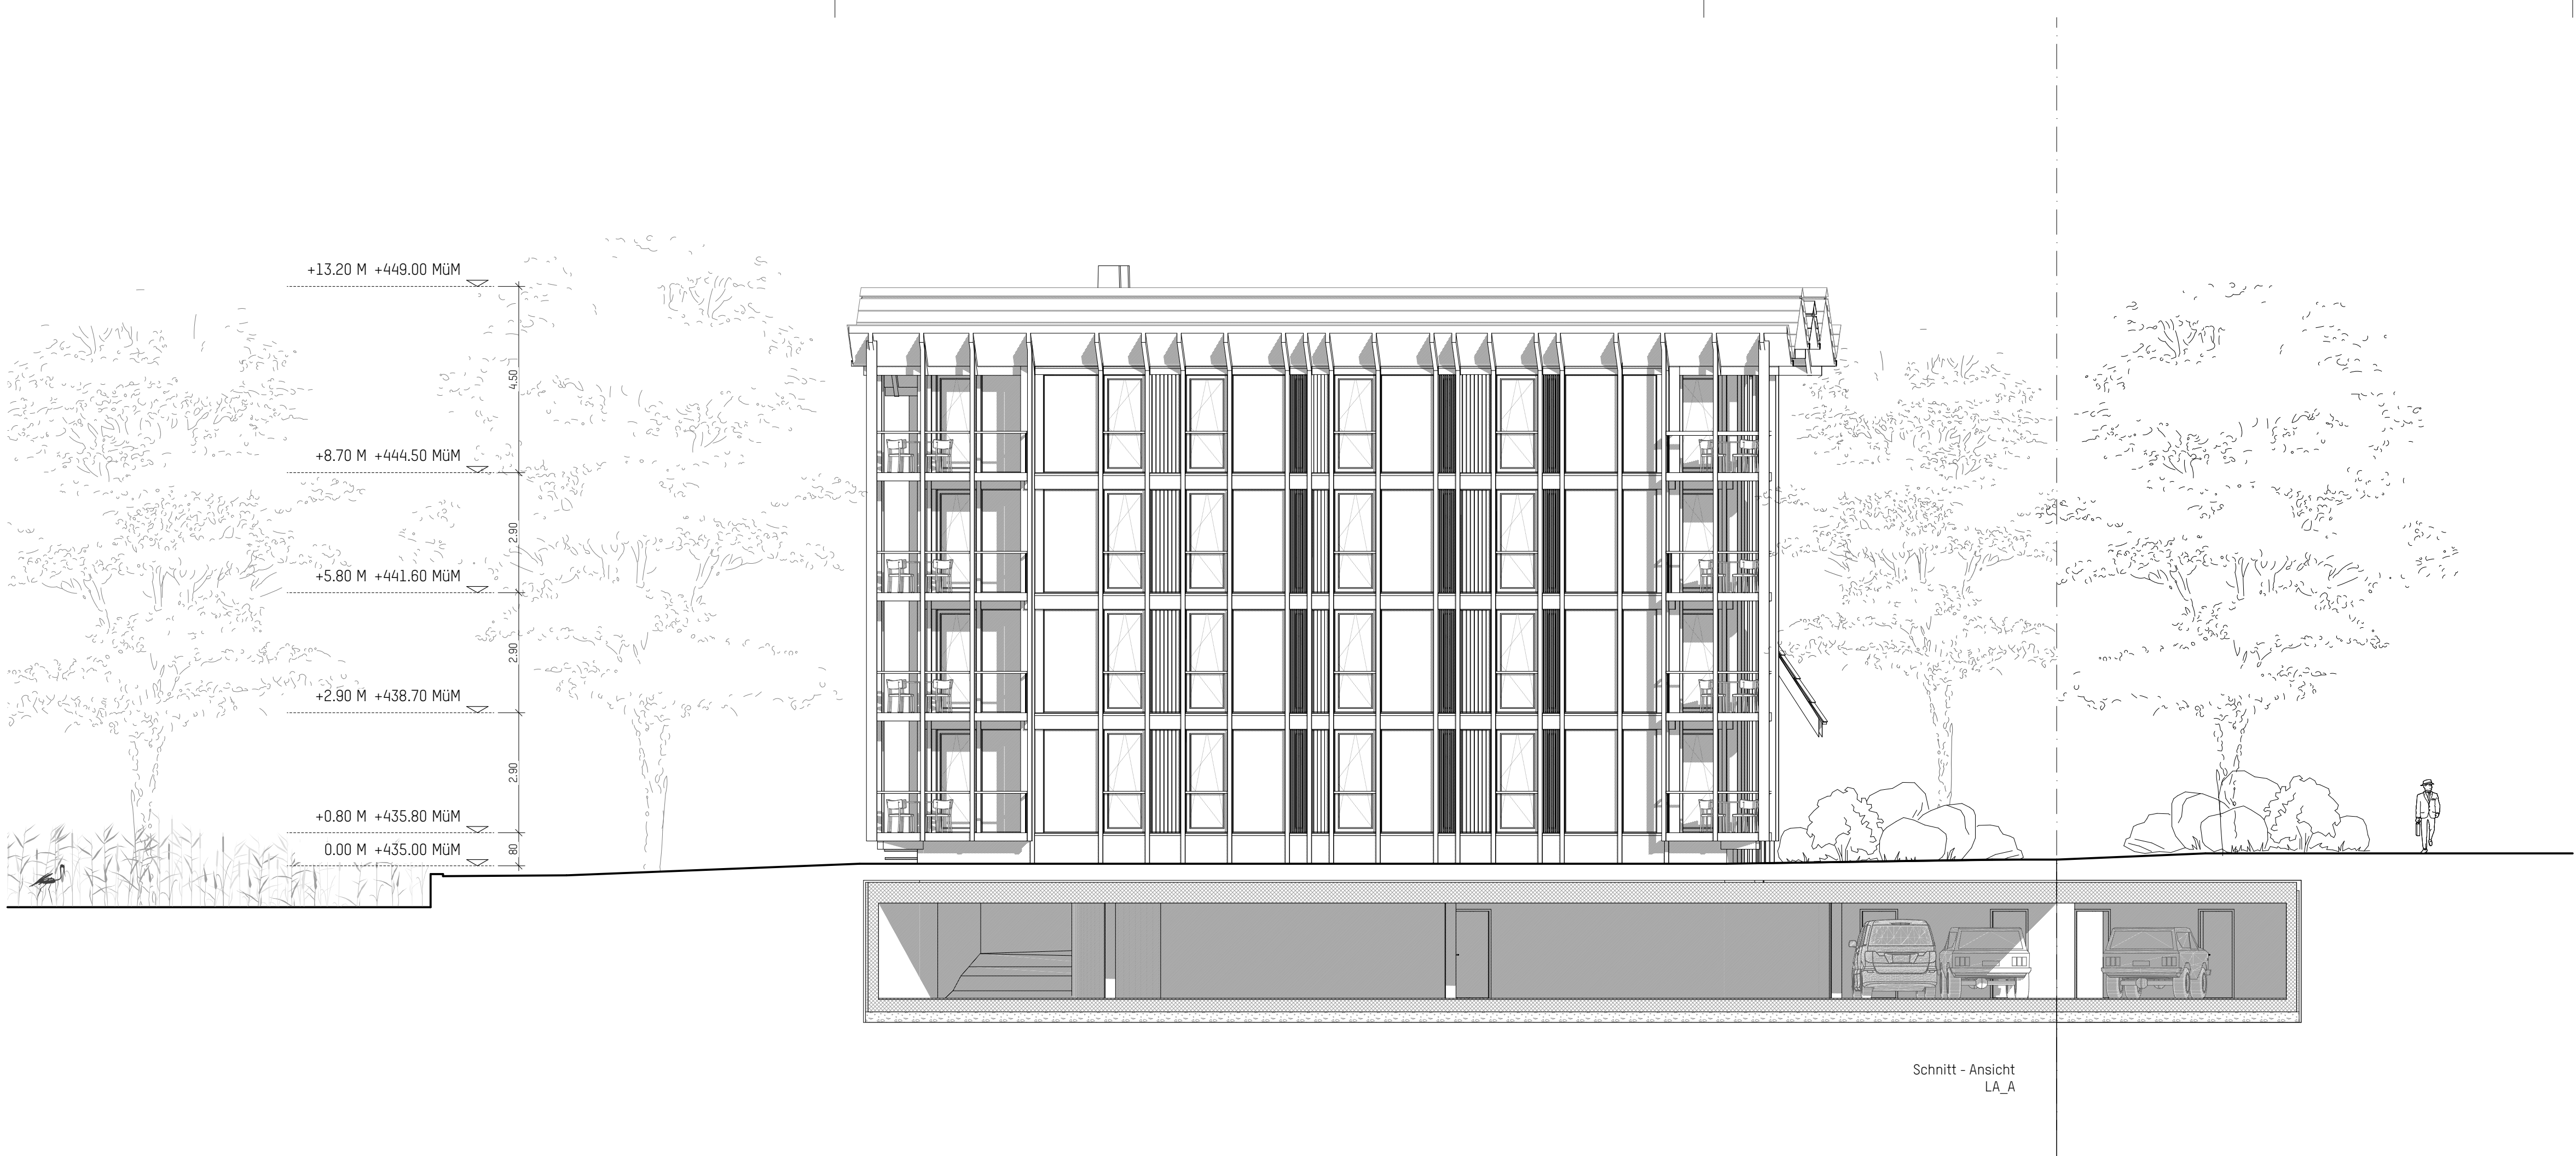

Schnitt - Ansicht  
LA\_A



Schnitt - Ansicht  
LA\_B

<b>2403</b>	<b>WOHNÜBERBAUUNG WINKEL HORW</b>	
300_03_003	Schnitt-Ansicht Baubereich Süd - Haus 1 und 2	<b>1:100</b>
BAUHERR	WINKEL AG, ROLAND VON ALLMEN	WINKELSTRASSE 32, 6048 HORW
ARCHITEKT	MARQUES ARCHITECTEN AG	RANKHOFSTRASSE 3 6006 LUZERN TEL 041 420 19 19
PROJEKTADRESSE	WOHNÜBERBAUUNG WINKEL	WINKELSTRASSE 30-32, HORW 6048
DATUM: 15.09.23	GRÖSSE: A1	GEZEICHNET: BK
		<b>BAUINGABE</b>



<b>LEGENDE</b>

GRUNDEIGENTÜMER	WINKEL AG	
GESUCHSTELLER	ROLAND VON ALLMEN	Unterschrift Roland von Allmen
BAUHERR	WINKELSTRASSE 32	Grundigentümer, Gesuchsteller, Bauherr
	6048 HORW	Luzen, den 15.09.23
ZUSTELLADRESSE: BH:	ROLAND VON ALLMEN	
	BODENWEID 3	
	6403 KÜSSNACHT AM RIGI	
ARCHITEKT	MARQUES ARCHITECTEN AG	
	RANKHOFSTRASSE 3	Unterschrift Daniel Marques
	6006 LUZERN	Planverfasser
		Unterschrift Ramon Schumpf
		Planverfasser
		Luzen, den 15.09.23